


АО "Главновосибирскстрой"
Завод "СИБИТ"

Двухэтажный жилой дом
мансардного типа
"Палермо"

Архитектурно-строительные чертежи
Шифр 16/1-05-2020-АС

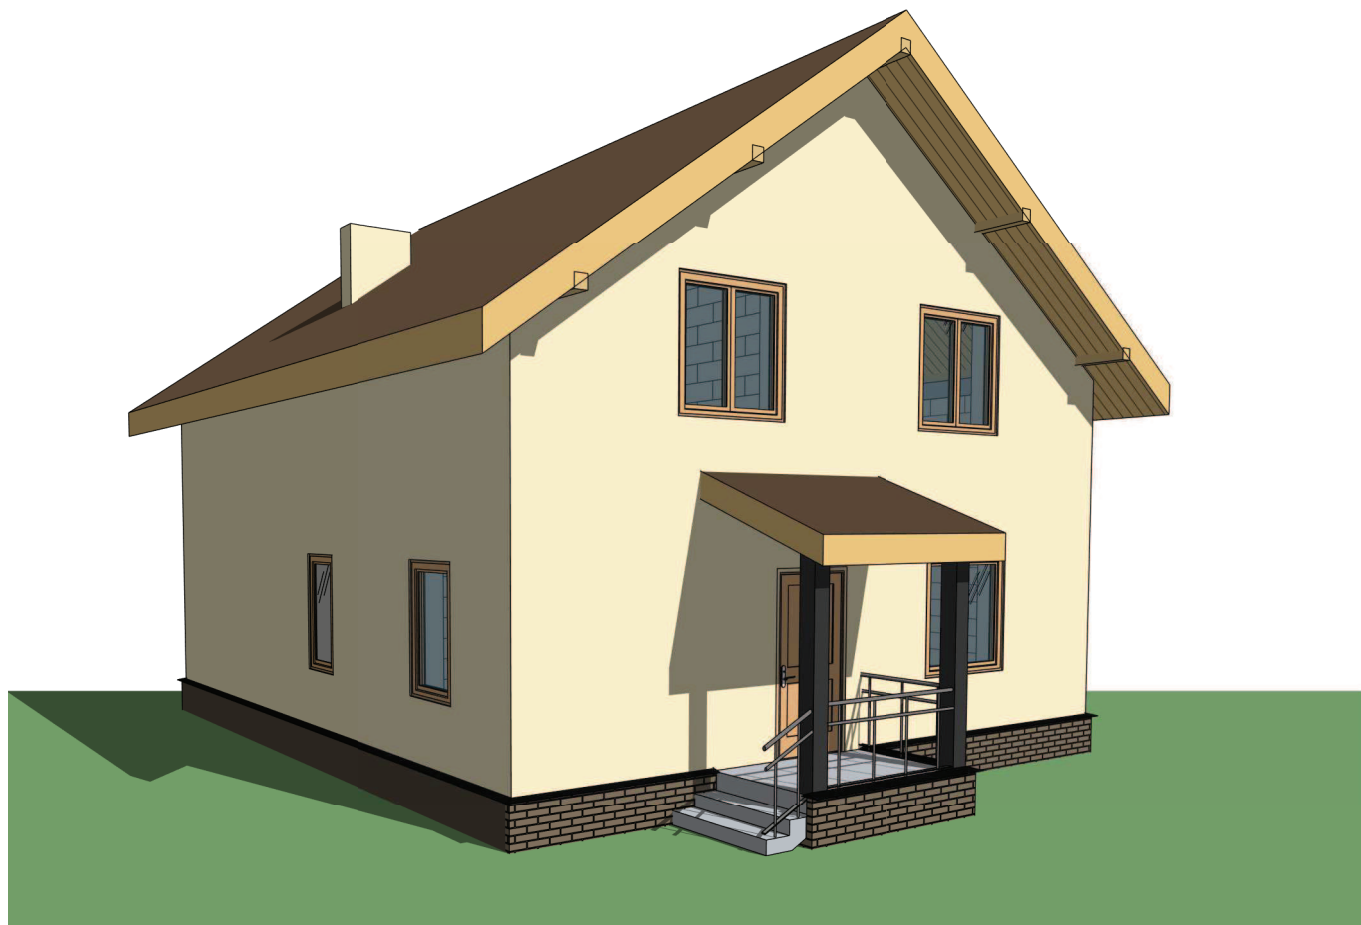

Согласовано

Взам. инв. №

Подп. и дата

Инв. № подл.

Новосибирск, 2020 г.



Согласовано

Согласовано

Взам. инв. №

Подп. и дата

Инв. № подл.

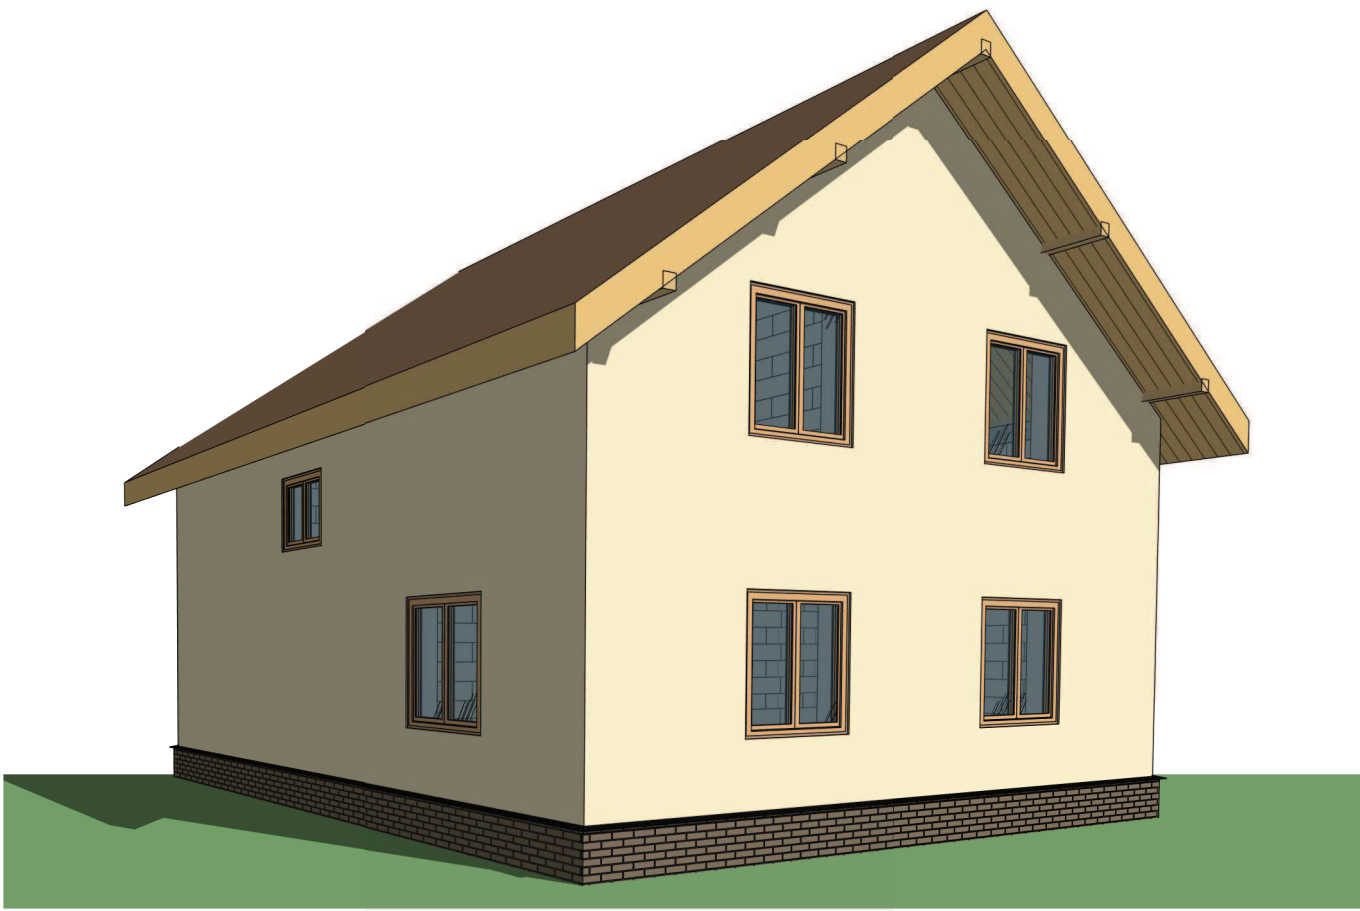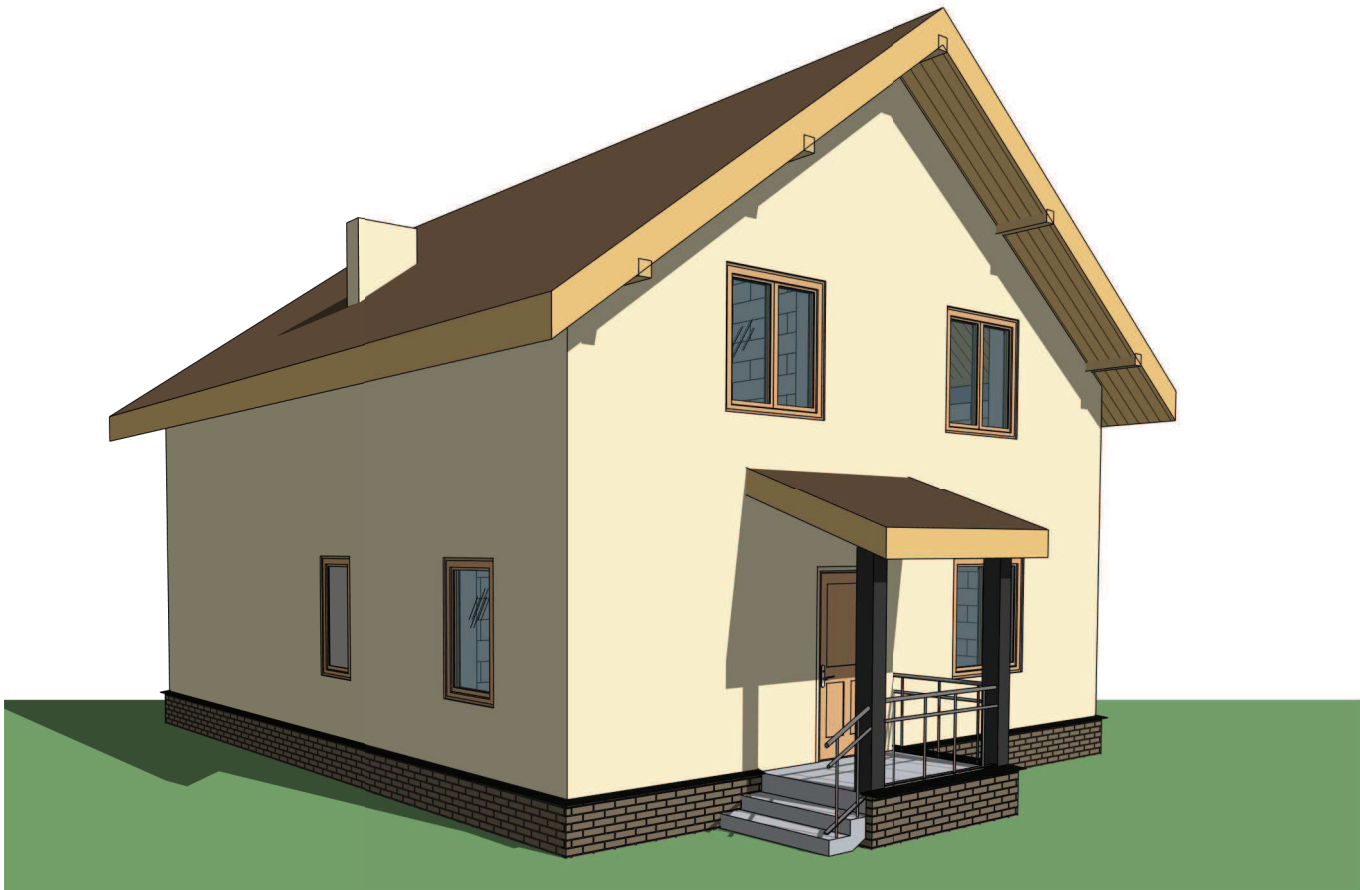

16/1-05-2020 - АС


Изм.	Кол.уч.	Лист	№ док.	Подп.	Дата
Выполнил		Зотова У.С.			05.20
Проверил		Хлякин В.В.			05.20

3D виды


Стадия	Лист	Листов
ЭП	03	33

АО "ГНС"
Завод "СИБИТ"

1 этаж

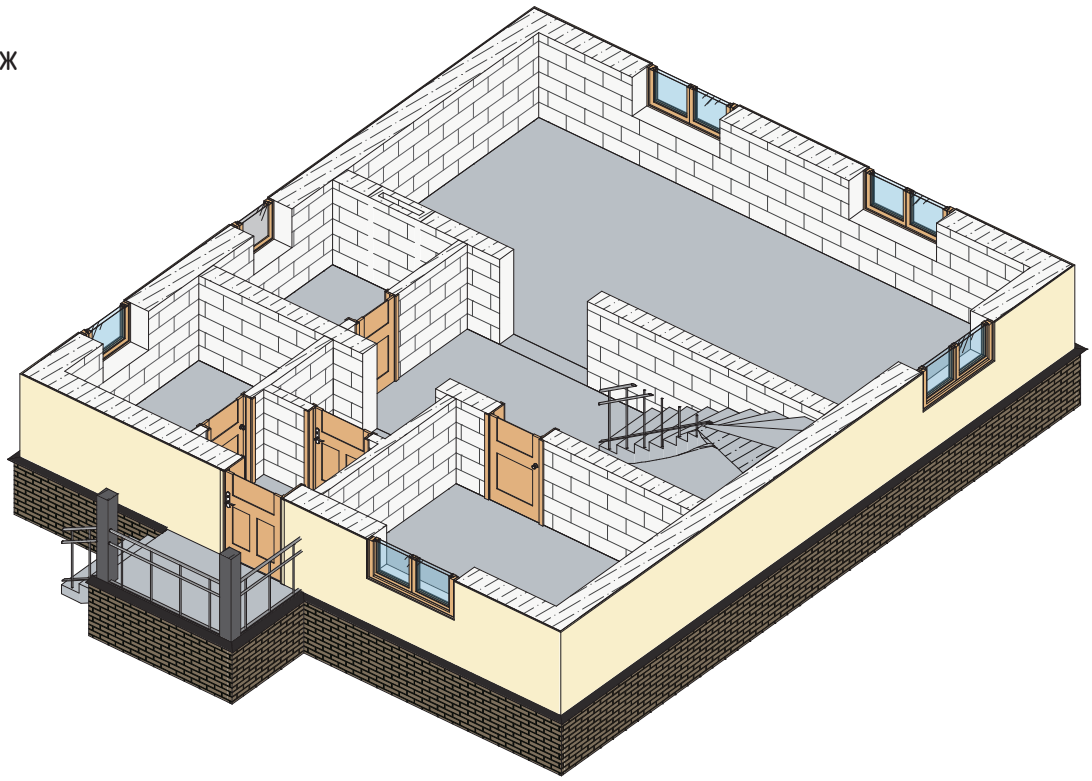

2 этаж

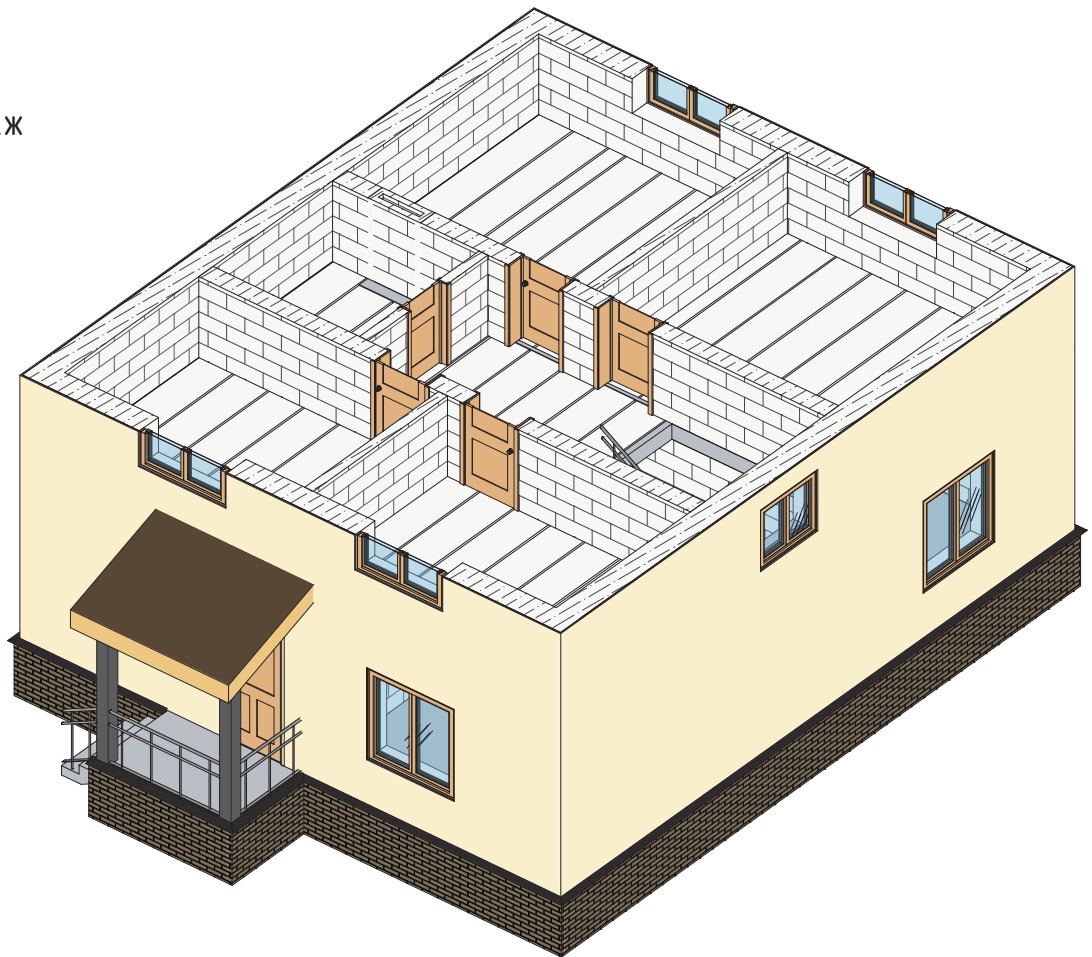

Согласовано

Согласовано

Взам. инв. №

Подп. и дата

Инв. № подл.

16/1-05-2020 - АС


Изм.	Кол.уч.	Лист	№ док.	Подп.	Дата
Выполнил		Зотова У.С.			05.20
Проверил		Хлякин В.В.			05.20

Стадия	Лист	Листов
ЭП	07	33

3D разрезы этажей

АО "ГНС"
Завод "СИБИТ"

Фасад в осях 1-2

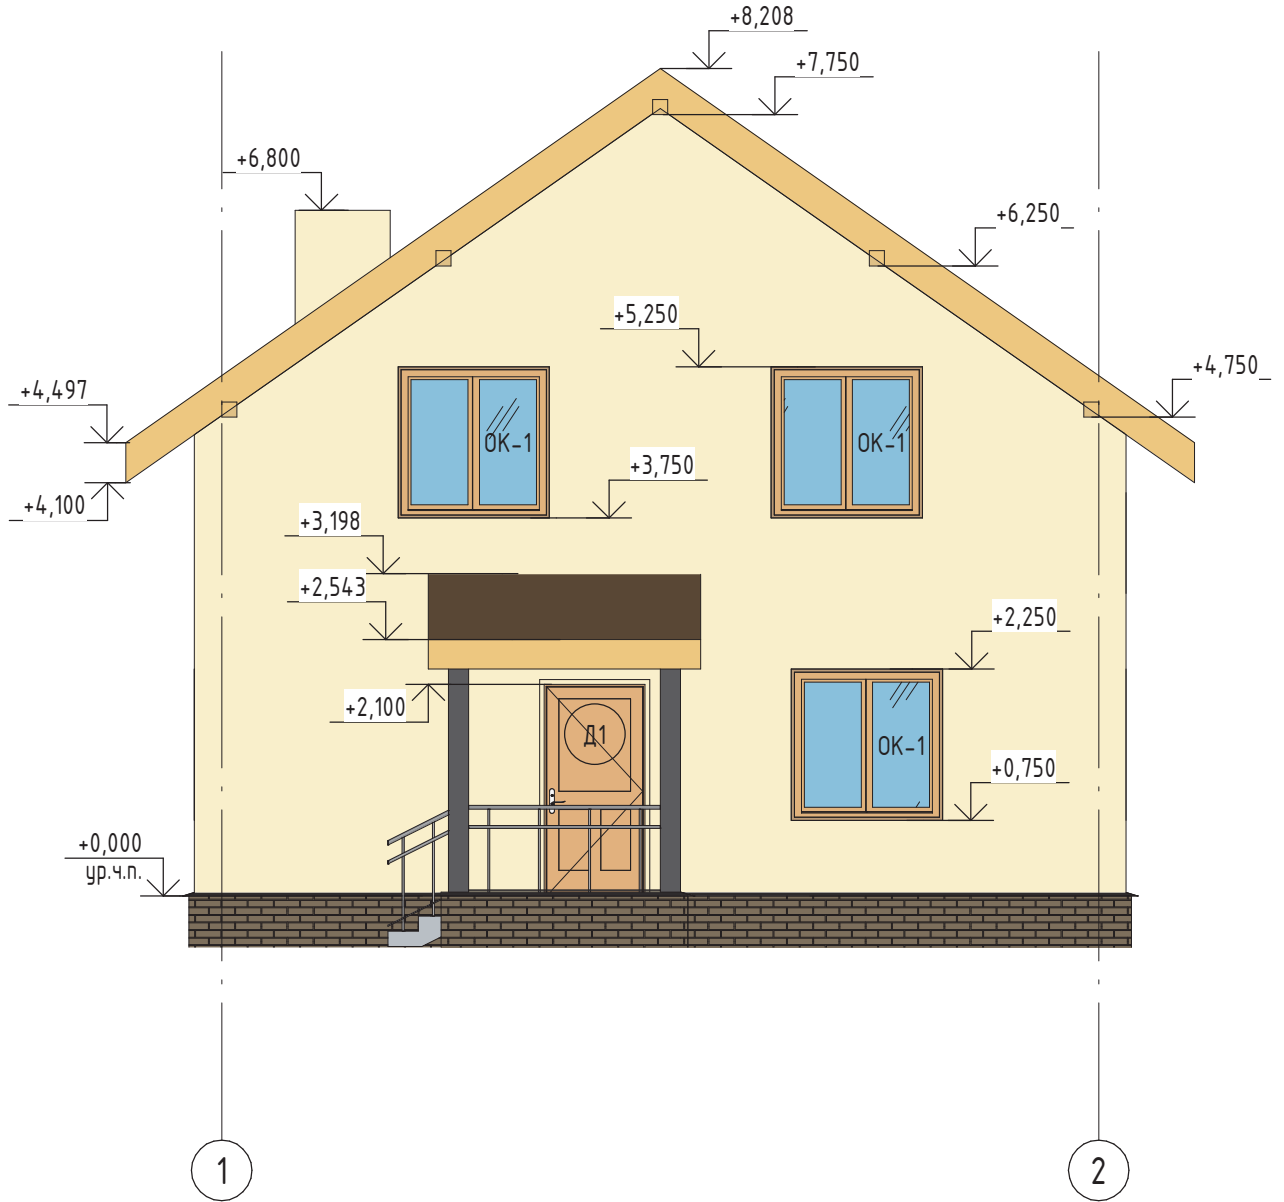

Согласовано

Согласовано

Взам. инв. №

Подп. и дата

Инв. № подл.

Изм.	Кол.уч.	Лист	№ док.	Подп.	Дата
Выполнил		Зотова У.С.			05.20
Проверил		Хлякин В.В.			05.20


16/1-05-2020 - АС

Фасад в осях 1-2

Стадия	Лист	Листов
ЭП	09	33

АО "ГНС"
Завод "СИБИТ"

Фасад в осях 2-1

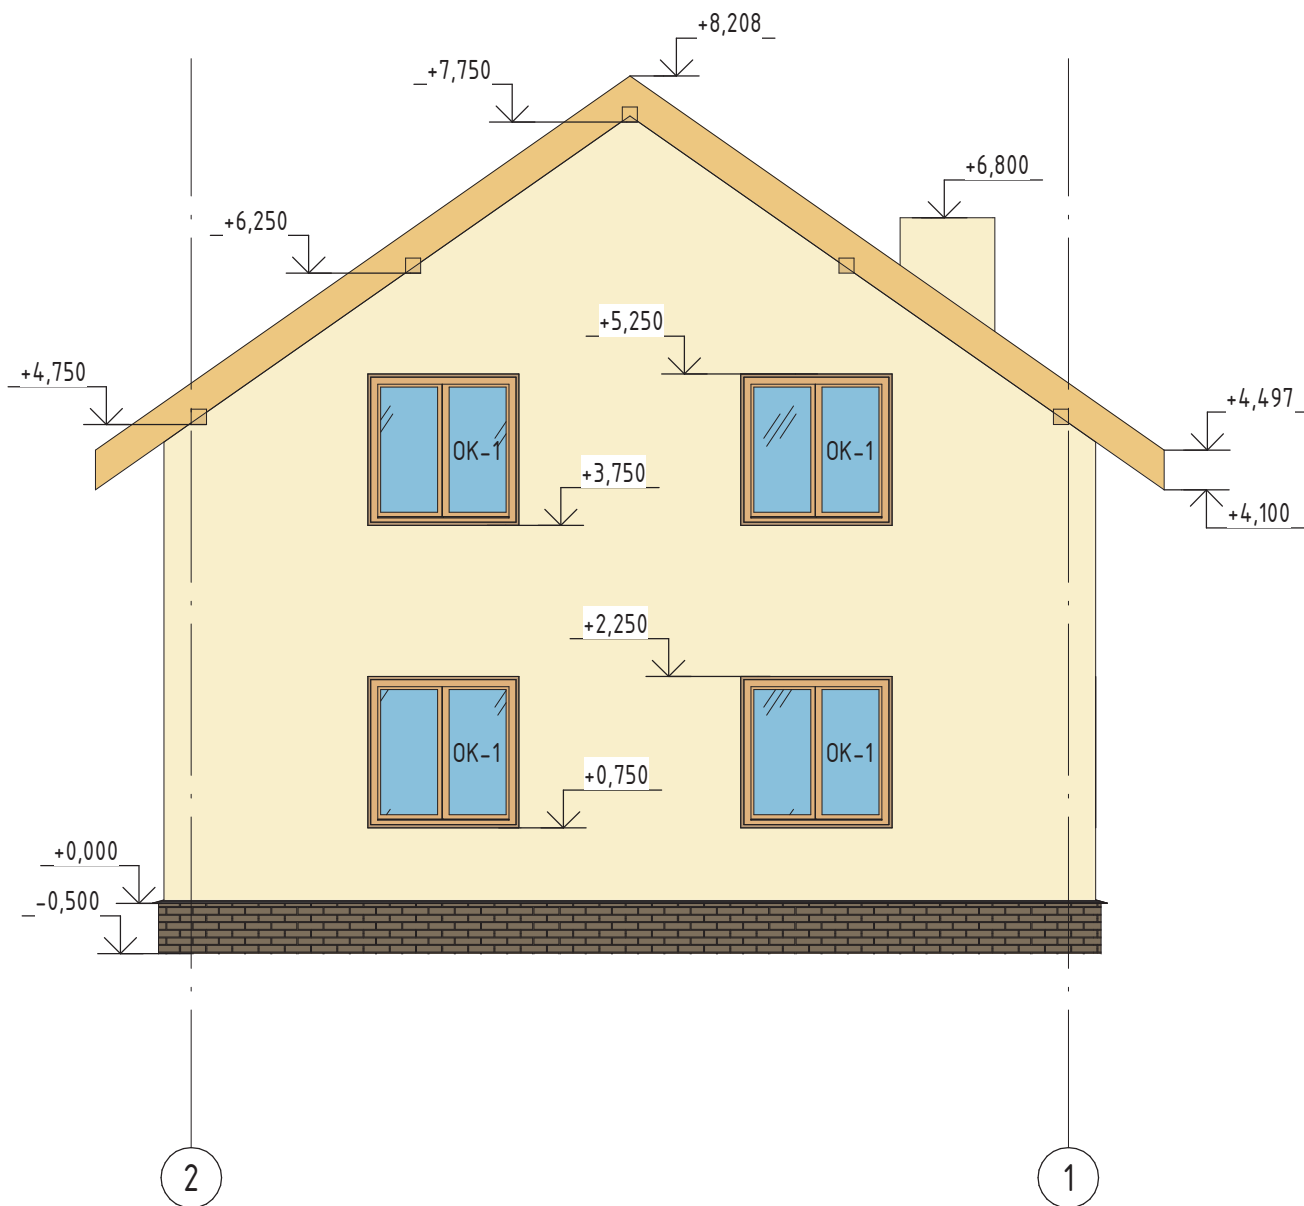

Согласовано

Согласовано

Взам. инв. №

Подп. и дата

Инв. № подл.

Изм.	Кол.уч.	Лист	№ док.	Подп.	Дата
Выполнил		Зотова У.С.			05.20
Проверил		Хлякин В.В.			05.20


16/1-05-2020 - АС

Фасад в осях 2-1

Стадия	Лист	Листов
ЭП	10	33

АО "ГНС"
Завод "СИБИТ"

Фасад в осях Г-А

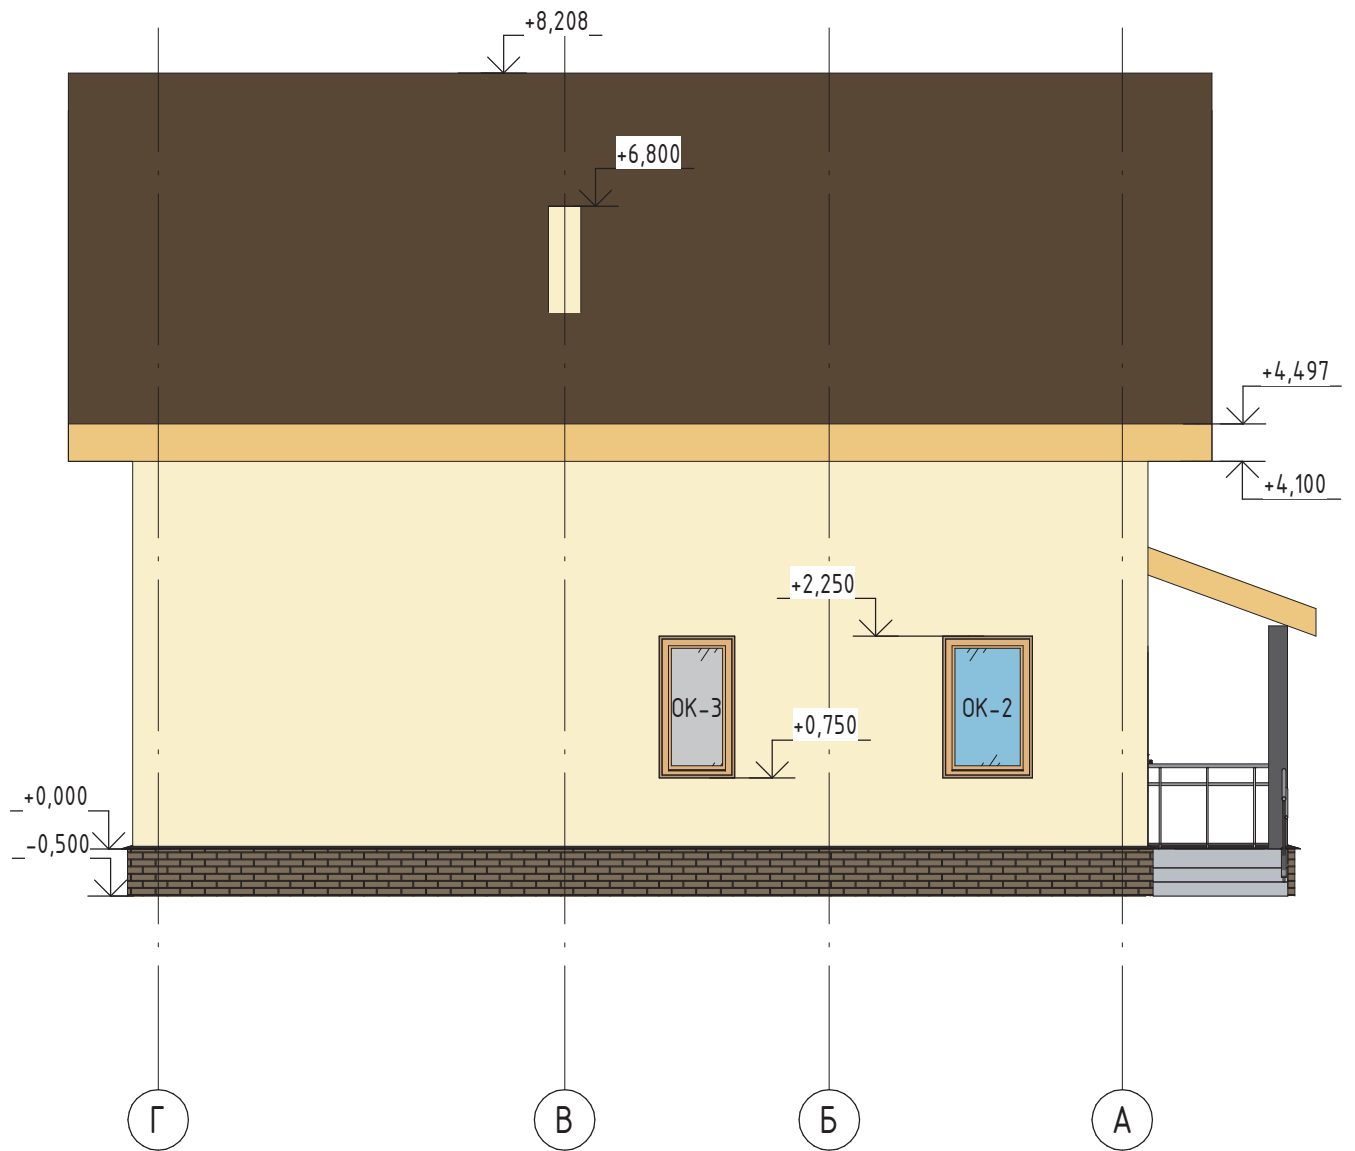

Согласовано					
Согласовано					

Инв. № подл.	Взам. инв. №	
	Подп. и дата	


Изм.	Кол.уч.	Лист	№ док.	Подп.	Дата
Выполнил		Зотова У.С.			05.20
Проверил		Хлякин В.В.			05.20

16/1-05-2020 - АС

Фасад в осях Г-А

Стадия	Лист	Листов
ЭП	11	33
АО "ГНС" Завод "СИБИТ"		

Фасад в осях А-Г

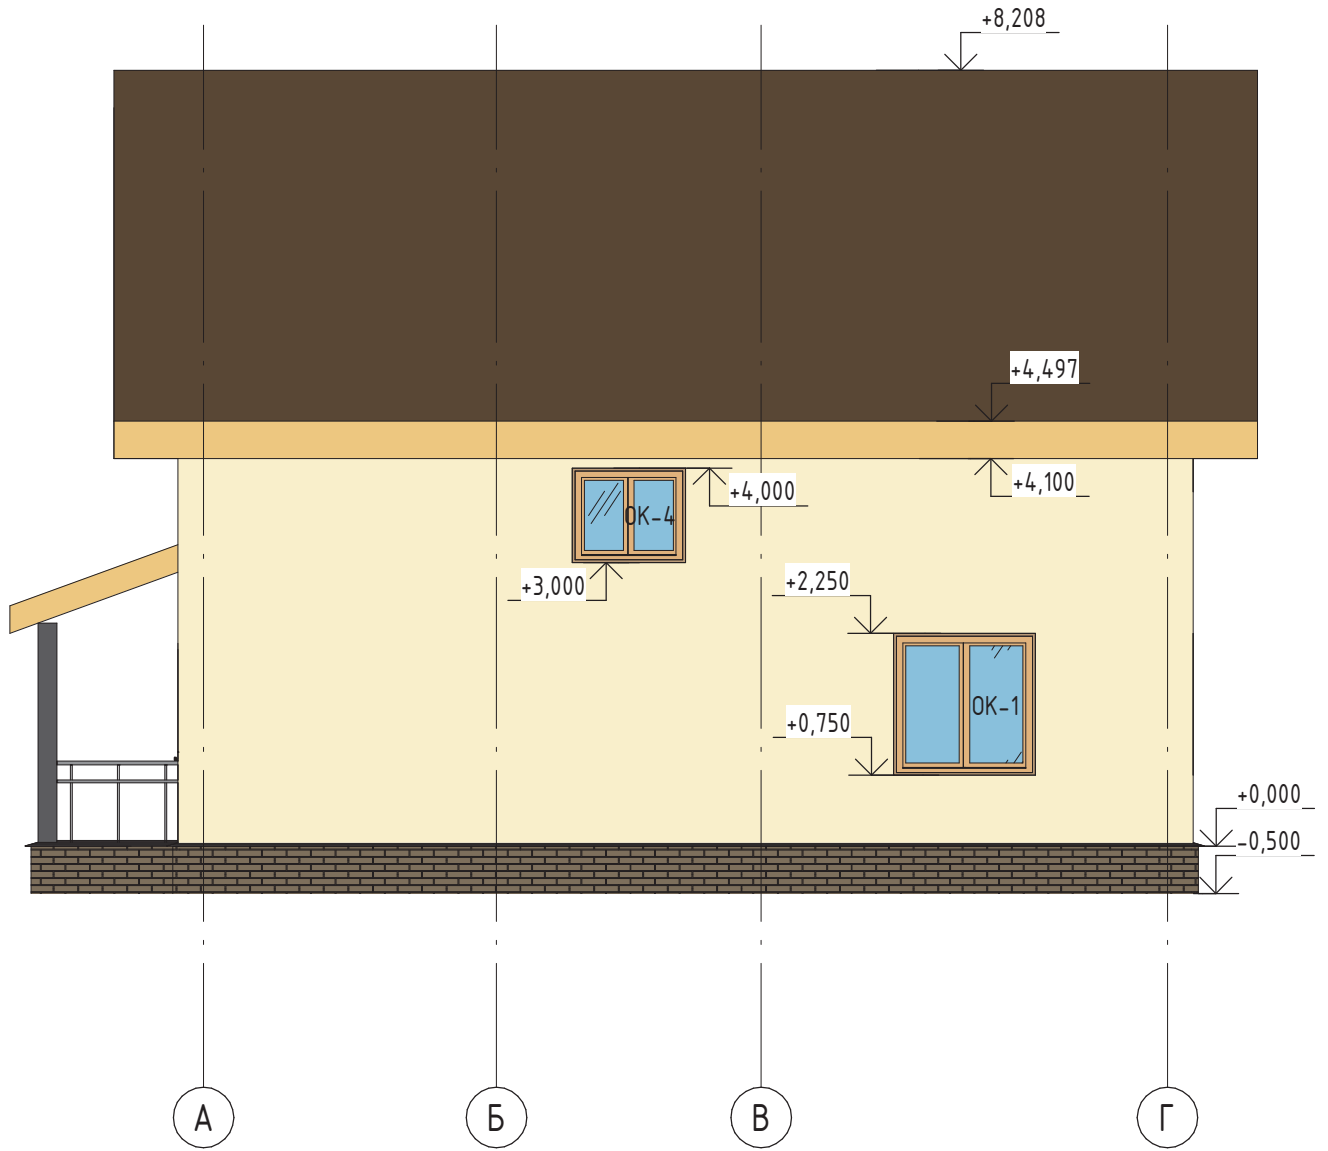


Согласовано					
Согласовано					

Взам. инв. №	
Подп. и дата	
Инв. № подл.	

16/1-05-2020 - АС					
Изм.	Кол.уч.	Лист	№ док.	Подп.	Дата
Выполнил		Зотова У.С.			05.20
Проверил		Хлякин В.В.			05.20
Фасад в осях А-Г			Стадия	Лист	Листов
			ЭП	12	33
			АО "ГНС" Завод "СИБИТ"		

3D Стропильная система

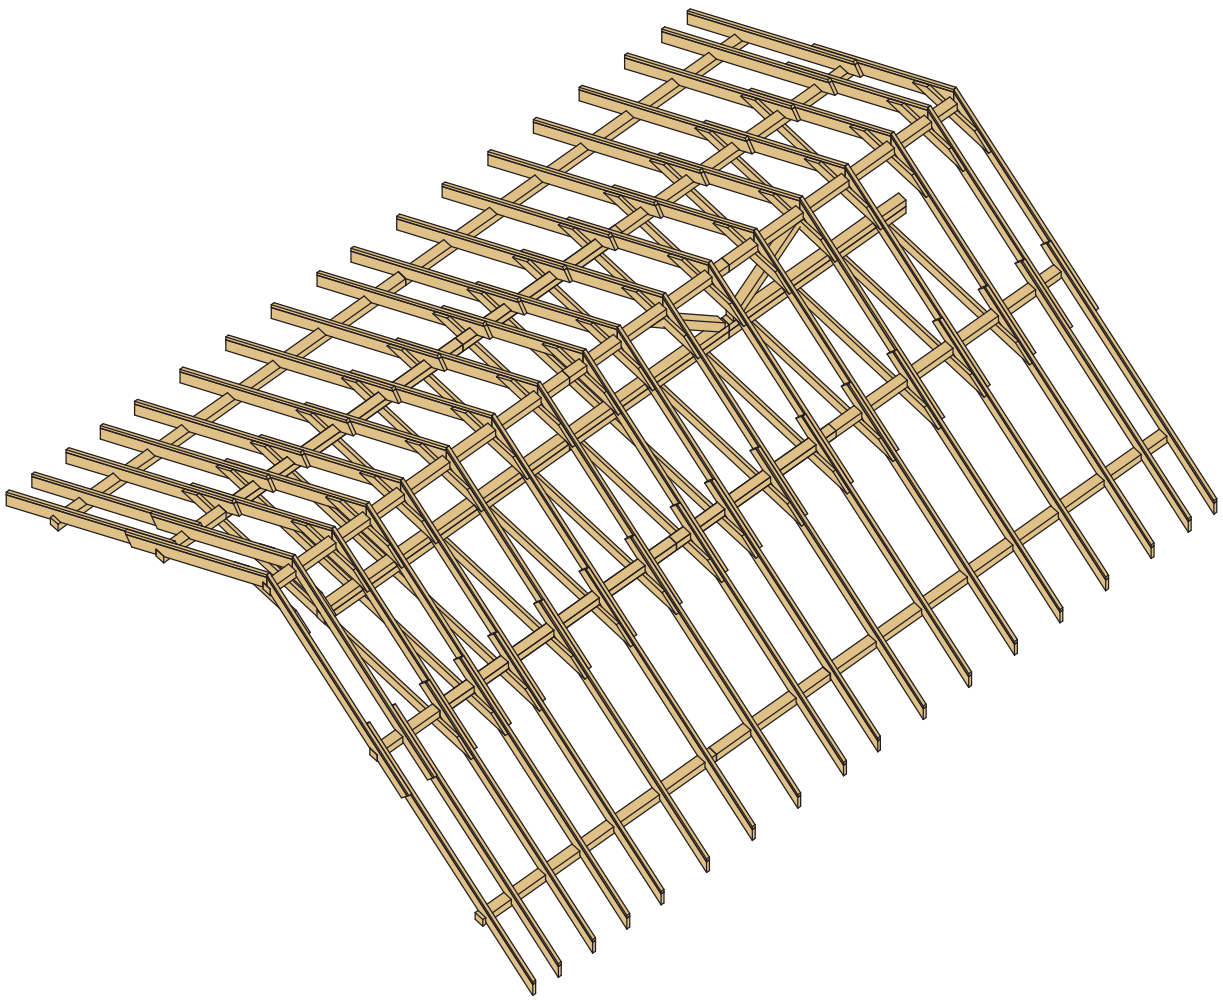

Согласовано		
Согласовано		

Инв. № подл.	Подп. и дата	Взам. инв. №

						16/1-05-2020 - АС			
Изм.	Кол.уч.	Лист	№ док.	Подп.	Дата				
Выполнил		Зотова У.С.			05.20	3D Стропильная система	Стадия	Лист	Листов
Проверил		Хлякин В.В.			05.20		ЭП	28	33
						АО "ГНС" Завод "СИБИТ"			